

COMMUNE D'ECLÉPENS

PLAN D'AFFECTATION COMMUNAL

PLAN DES ESPACES RESERVES AUX EAUX

Dossier n° 2123

Version (Département) 17.08.2022
enquête publique complémentaire 21.06.2022
enquête publique 25.08.2021

PLAREL LAUSANNE

Approuvé par la Municipalité

Eclépens, le

Syndic

C. Dutoit

Secrétaire

C. Liniger

Soumis à l'enquête publique

du 17.09.2021 au 22.10.2021

Soumis à l'enquête publique complémentaire

du 29.06.2022 au 03.08.2022

Au nom de la Municipalité

Syndic

C. Dutoit

Secrétaire

C. Liniger

Adopté par le Conseil communal

Eclépens, le

Président

B. Favre

Secrétaire

S. Chappuis

Approuvé par le Département compétent du
Canton de Vaud






Lausanne, le


La Cheffe du Département

C. Luisier Brodard

Entré en vigueur le

LEGENDE

-  Coordonnées géographiques moyennes 2°53'1500 / 1°16'7'000
-  Périmètre du plan d'affectation communal
-  Construction existante
-  Aire forestière
-  Espace réservé aux cours d'eau (OEaux, art. 41a)
Le Bief d'Éclépens : ERE 12 m (6 m de part et d'autre de l'axe)
La Combe : ERE 15 m (7.5 m de part et d'autre de l'axe)
Le Cristallin : ERE 15 m (7.5 m de part et d'autre de l'axe)
Le Canal du Gravey : ERE 11 m (5.5 m de part et d'autre de l'axe)

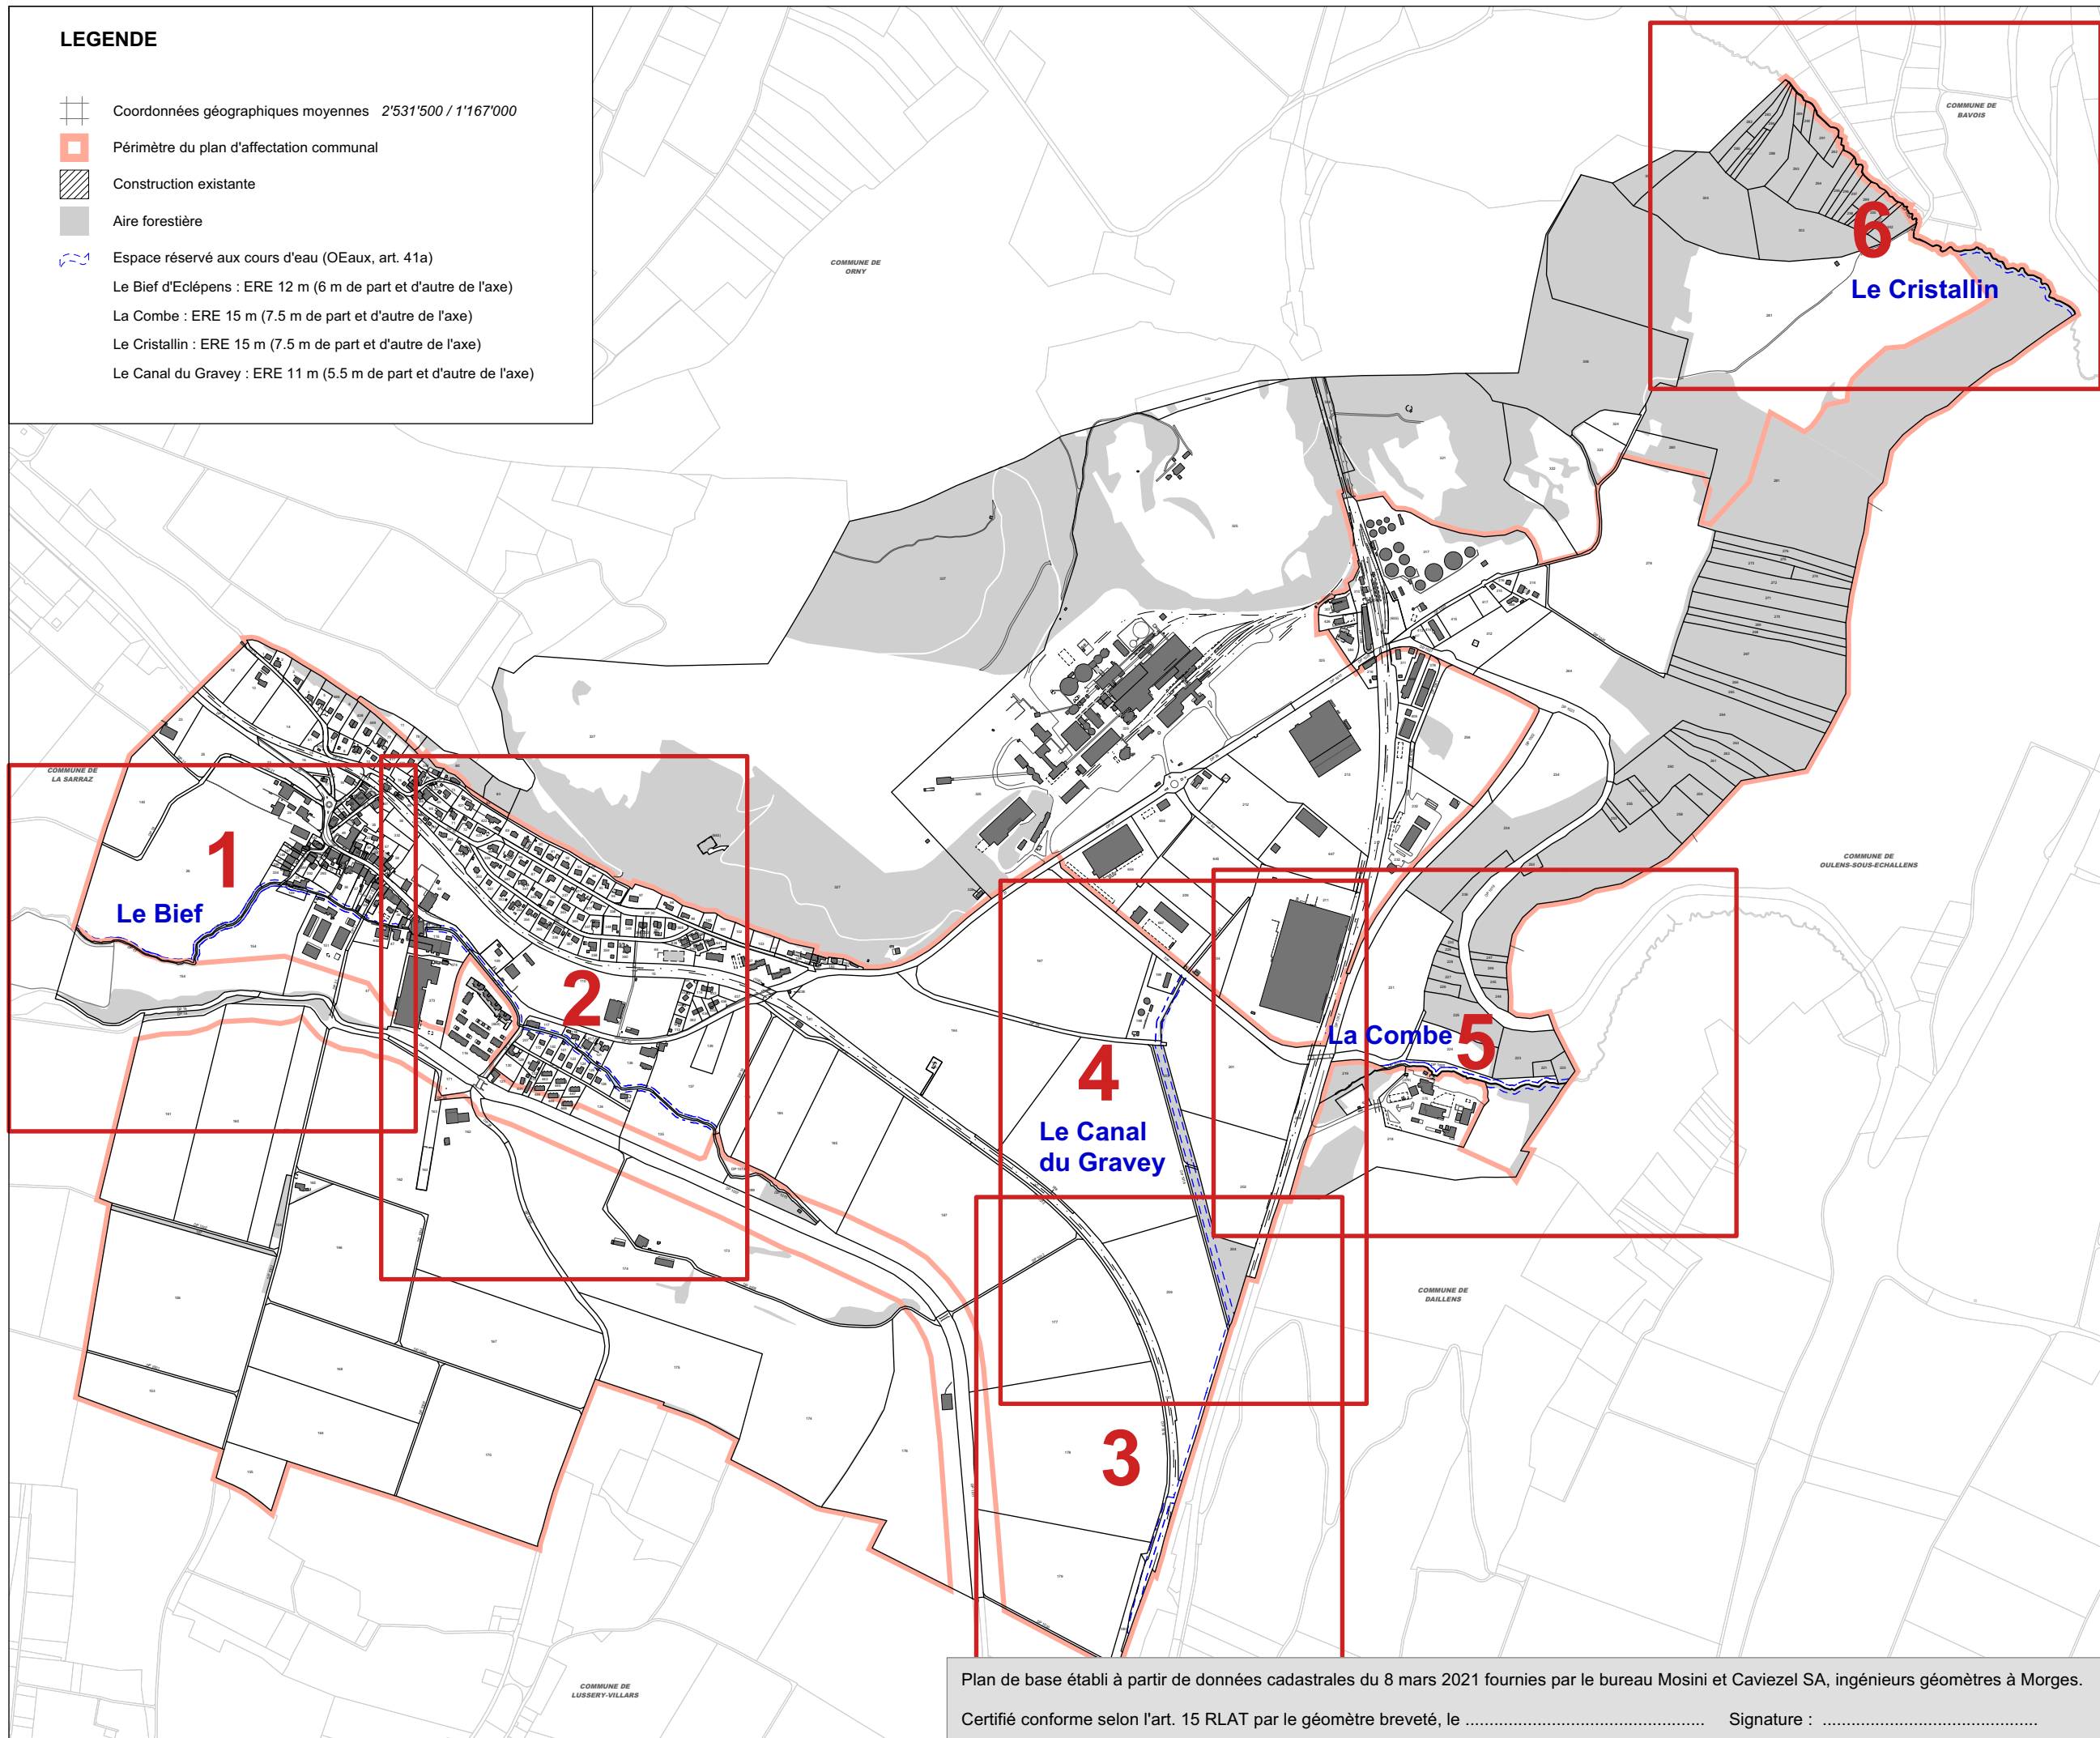

Plan de base établi à partir de données cadastrales du 8 mars 2021 fournies par le bureau Mosini et Caviezel SA, ingénieurs géomètres à Morges.
Certifié conforme selon l'art. 15 RLAT par le géomètre breveté, le Signature :



1'167'250

2'529'500

2'529'750

2'530'000

2'530'250

1'167'000

1'166'750

140

26

26

56

332

57

58

59

54

45

46

47

48

49

50

51

52

53

54

55

56

57

58

59

60

61

62

63

64

65

66

DP 18

DP 17

DP 17

154

154

DP 16
DP 19

DP 31

47





161

160

159


Le Bief d'Eclépens
ERE: 12m

LEGENDE





-  Périmètre du plan d'affectation communal
-  Construction existante
-  Aire forestière
-  Espace réservé aux cours d'eau (OEaux, art. 41a)

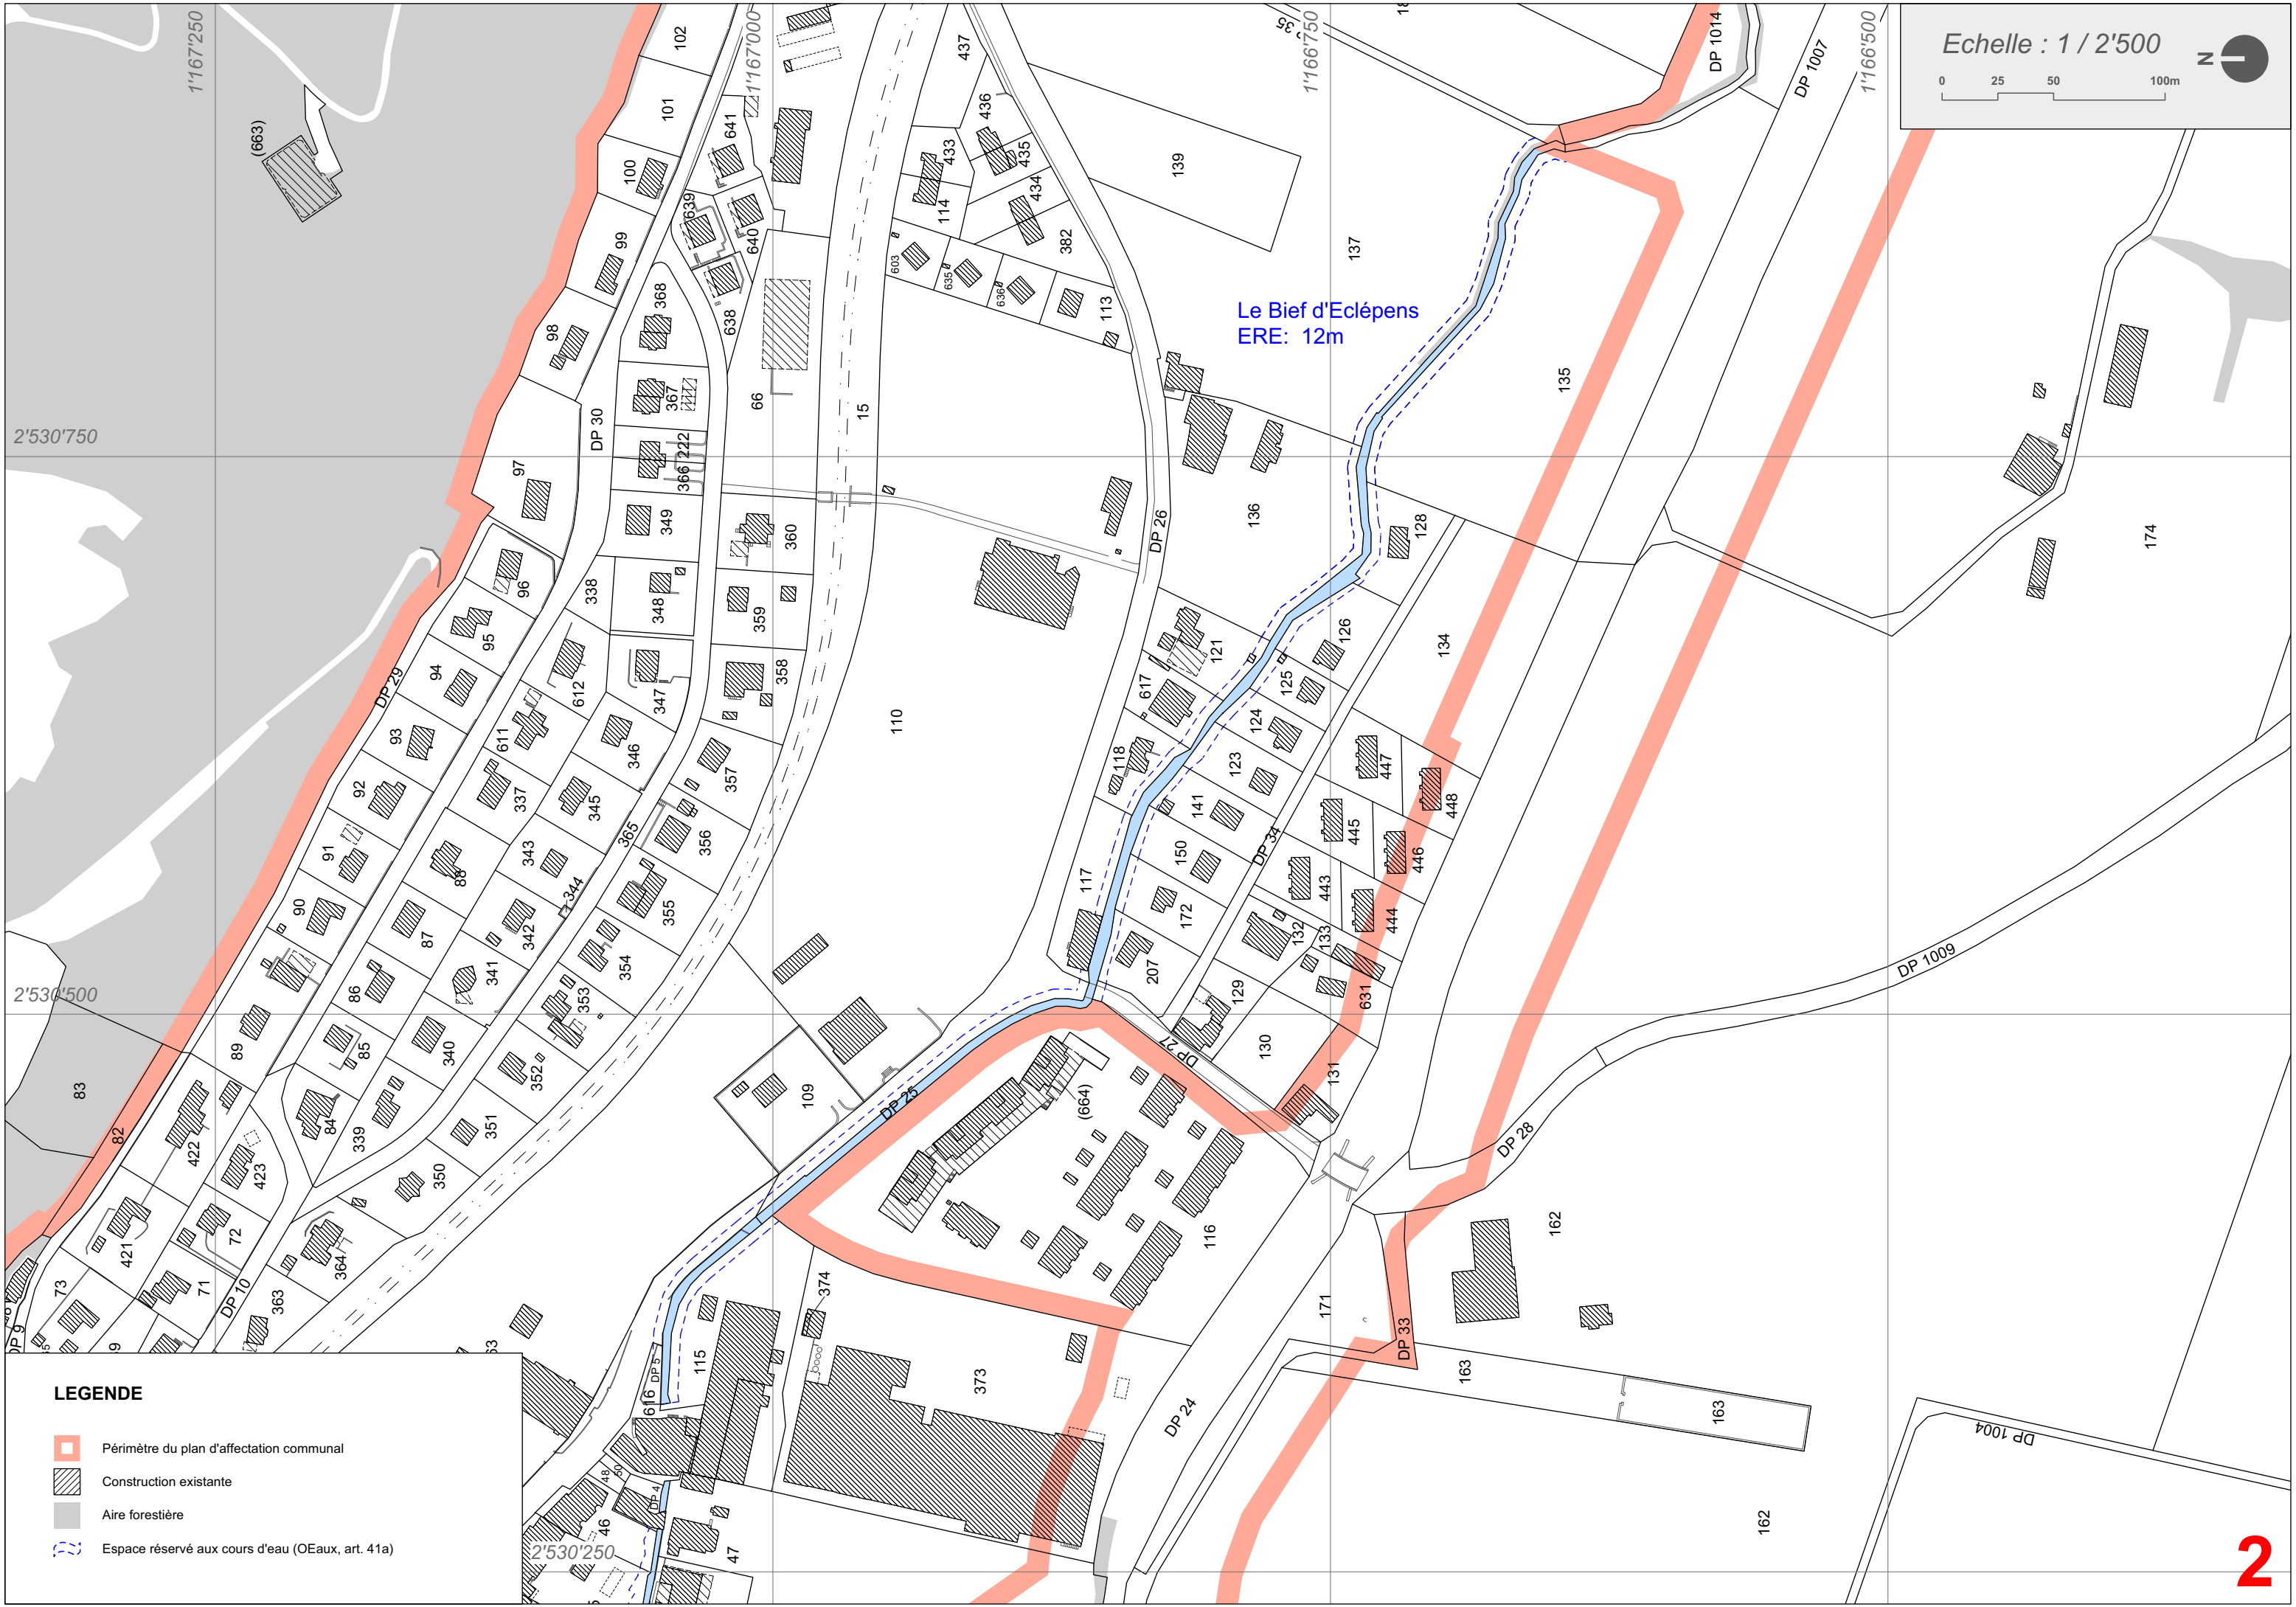


Le Bief d'Eclépens
ERE: 12m


 


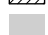


LEGENDE

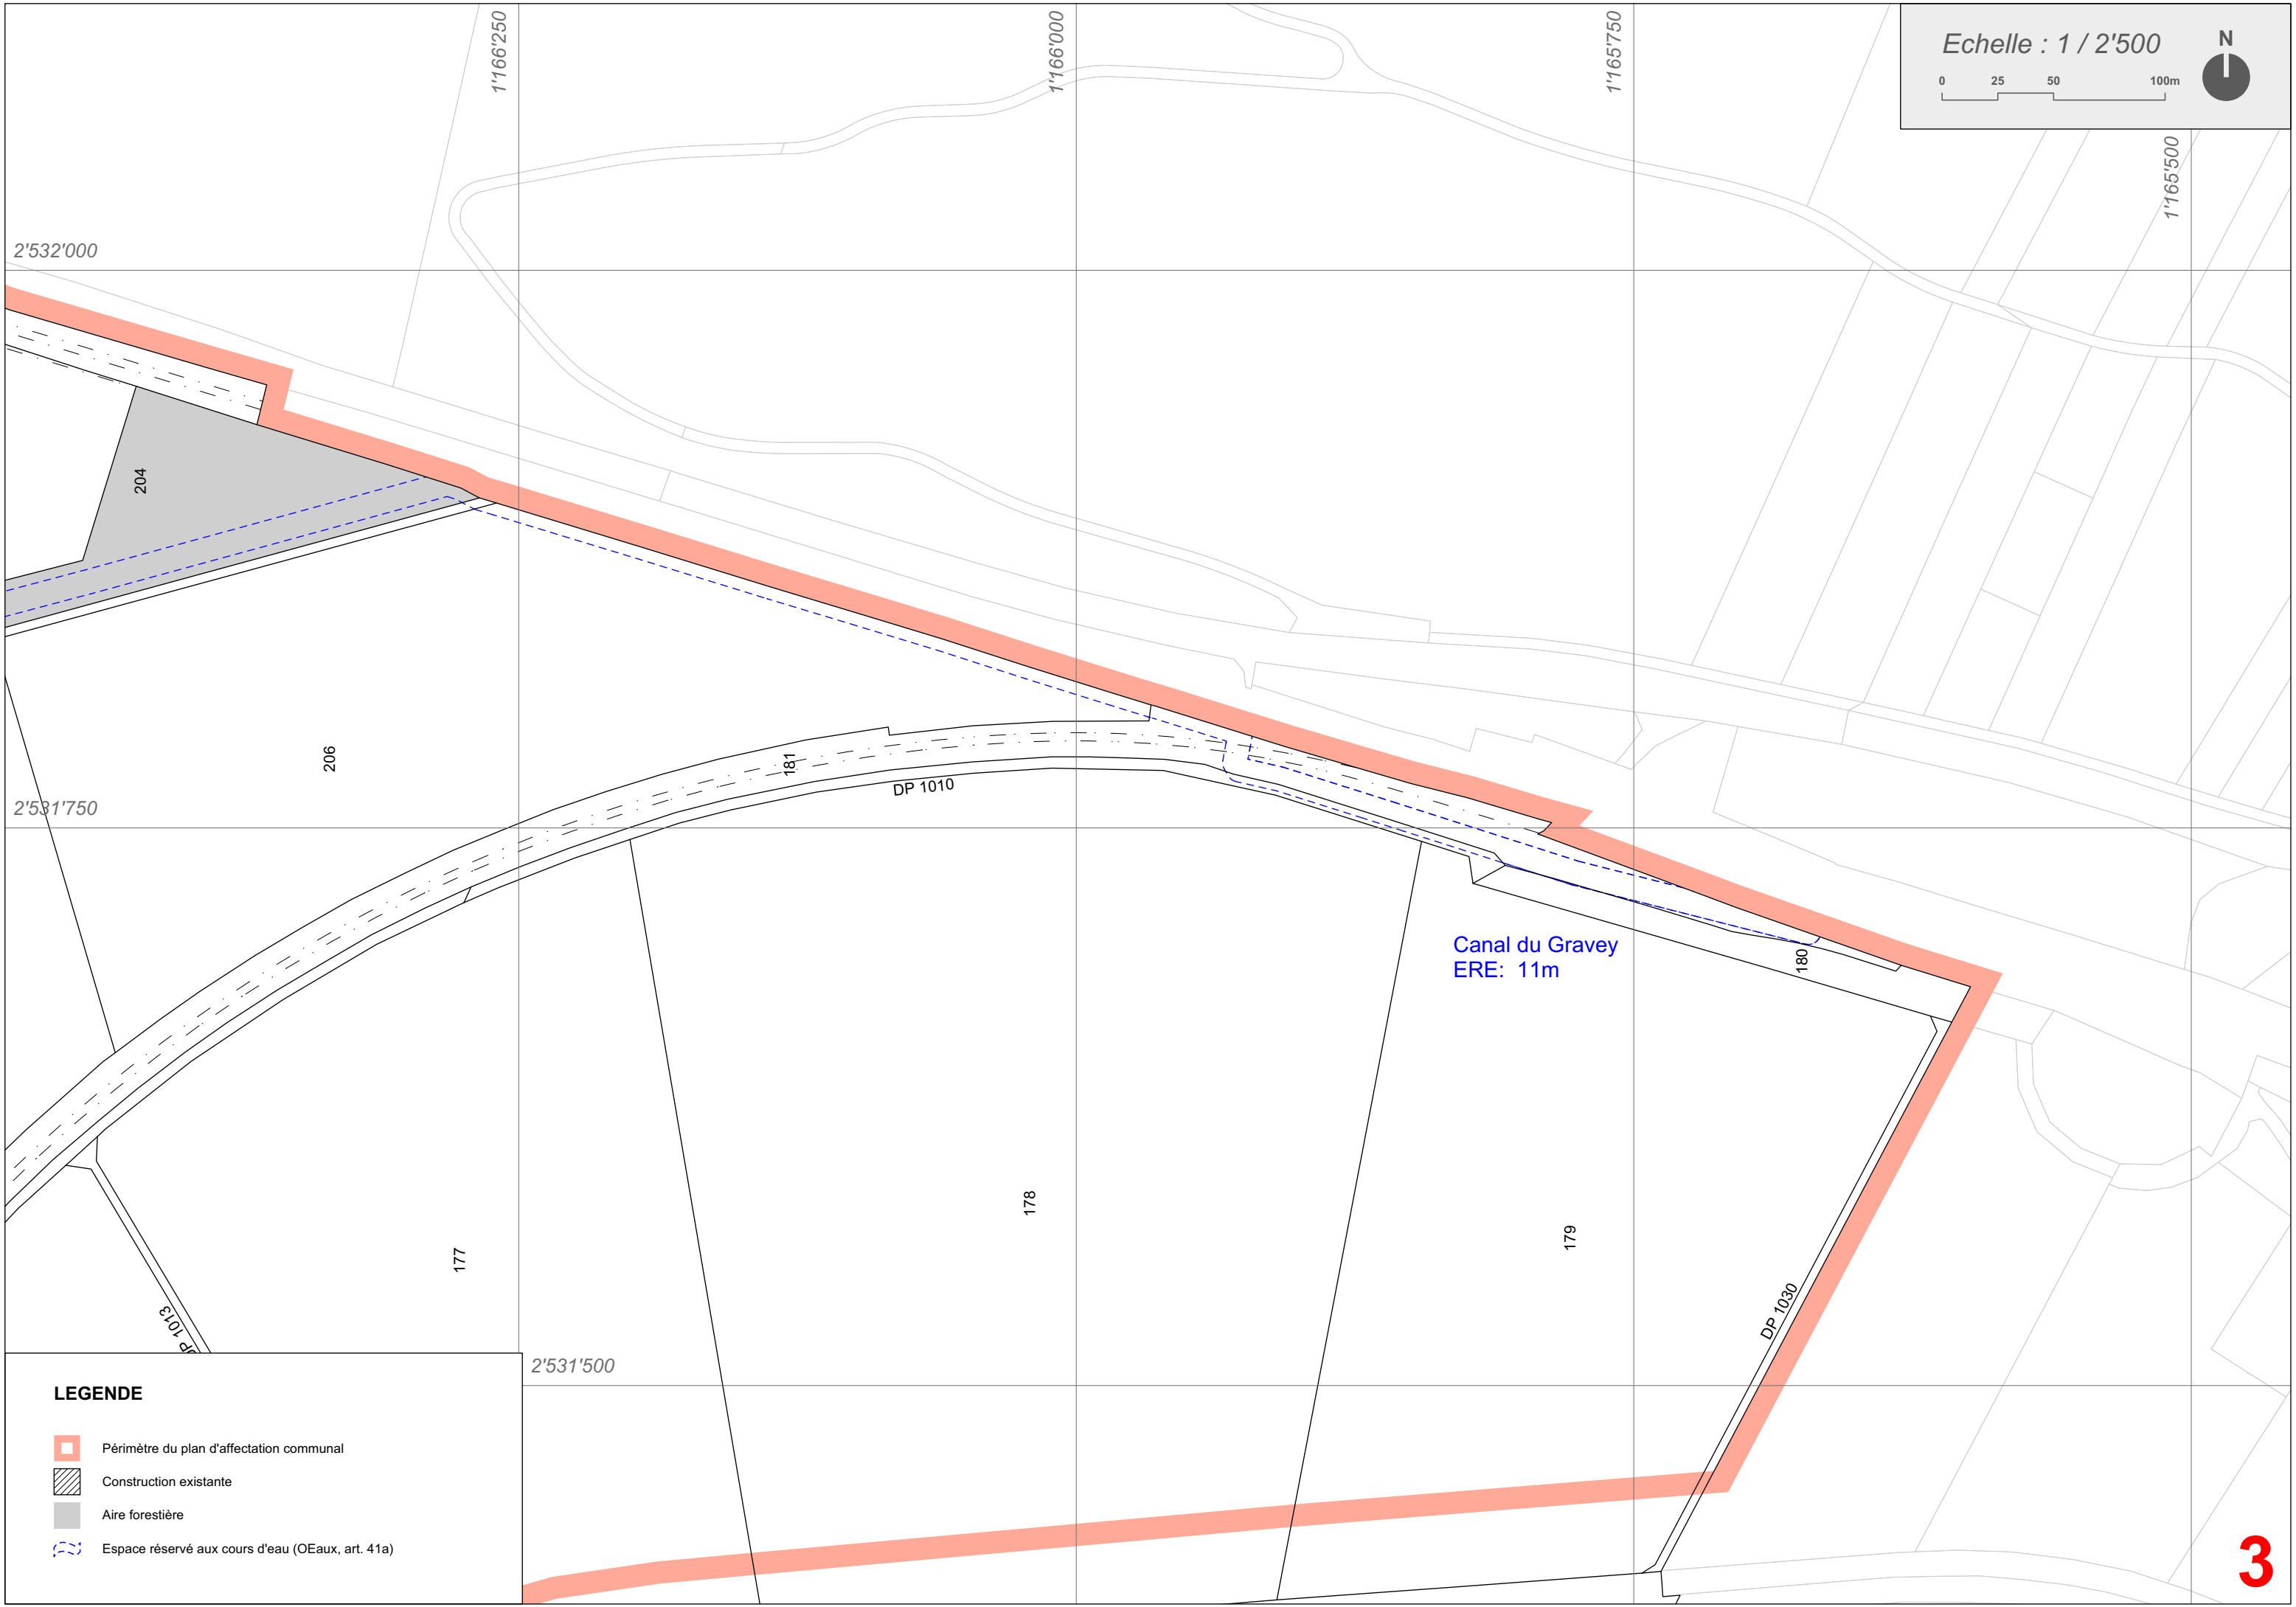-  Périètre du plan d'affectation communal
-  Construction existante
-  Aire forestière
-  Espace réservé aux cours d'eau (OEaux, art. 41a)





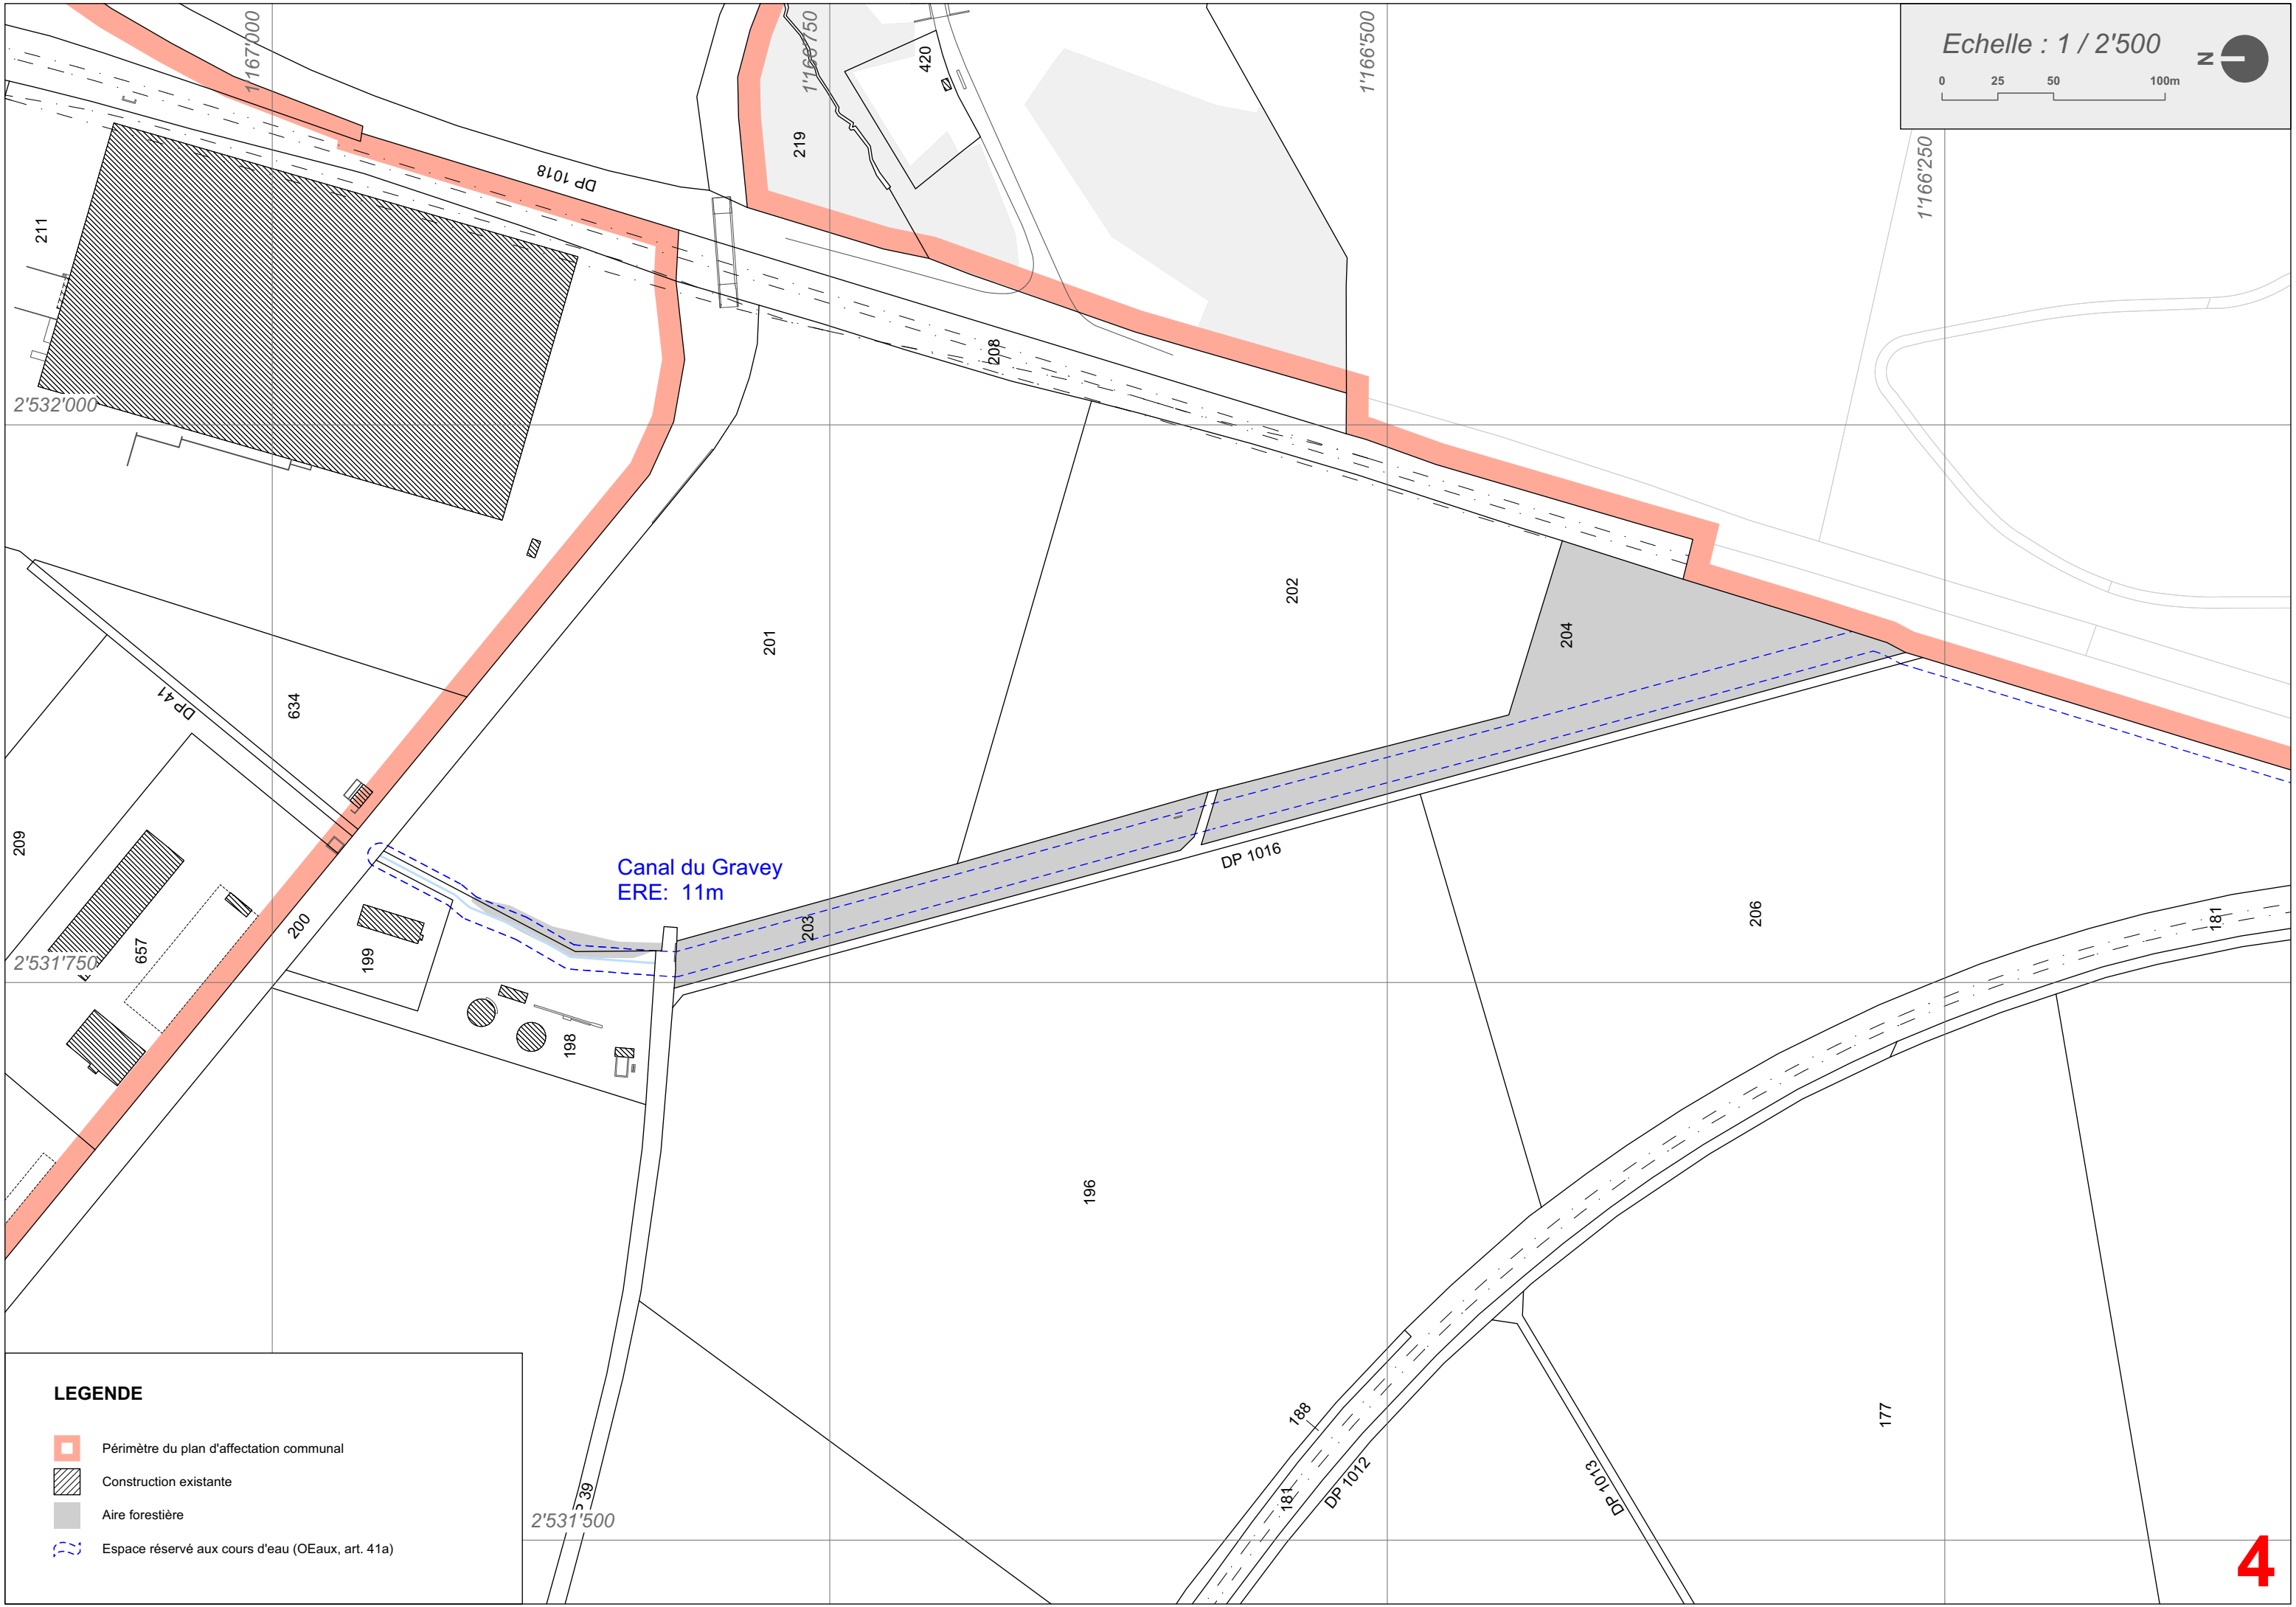


LEGENDE

-  Périmètre du plan d'affectation communal
-  Construction existante
-  Aire forestière
-  Espace réservé aux cours d'eau (OEaux, art. 41a)





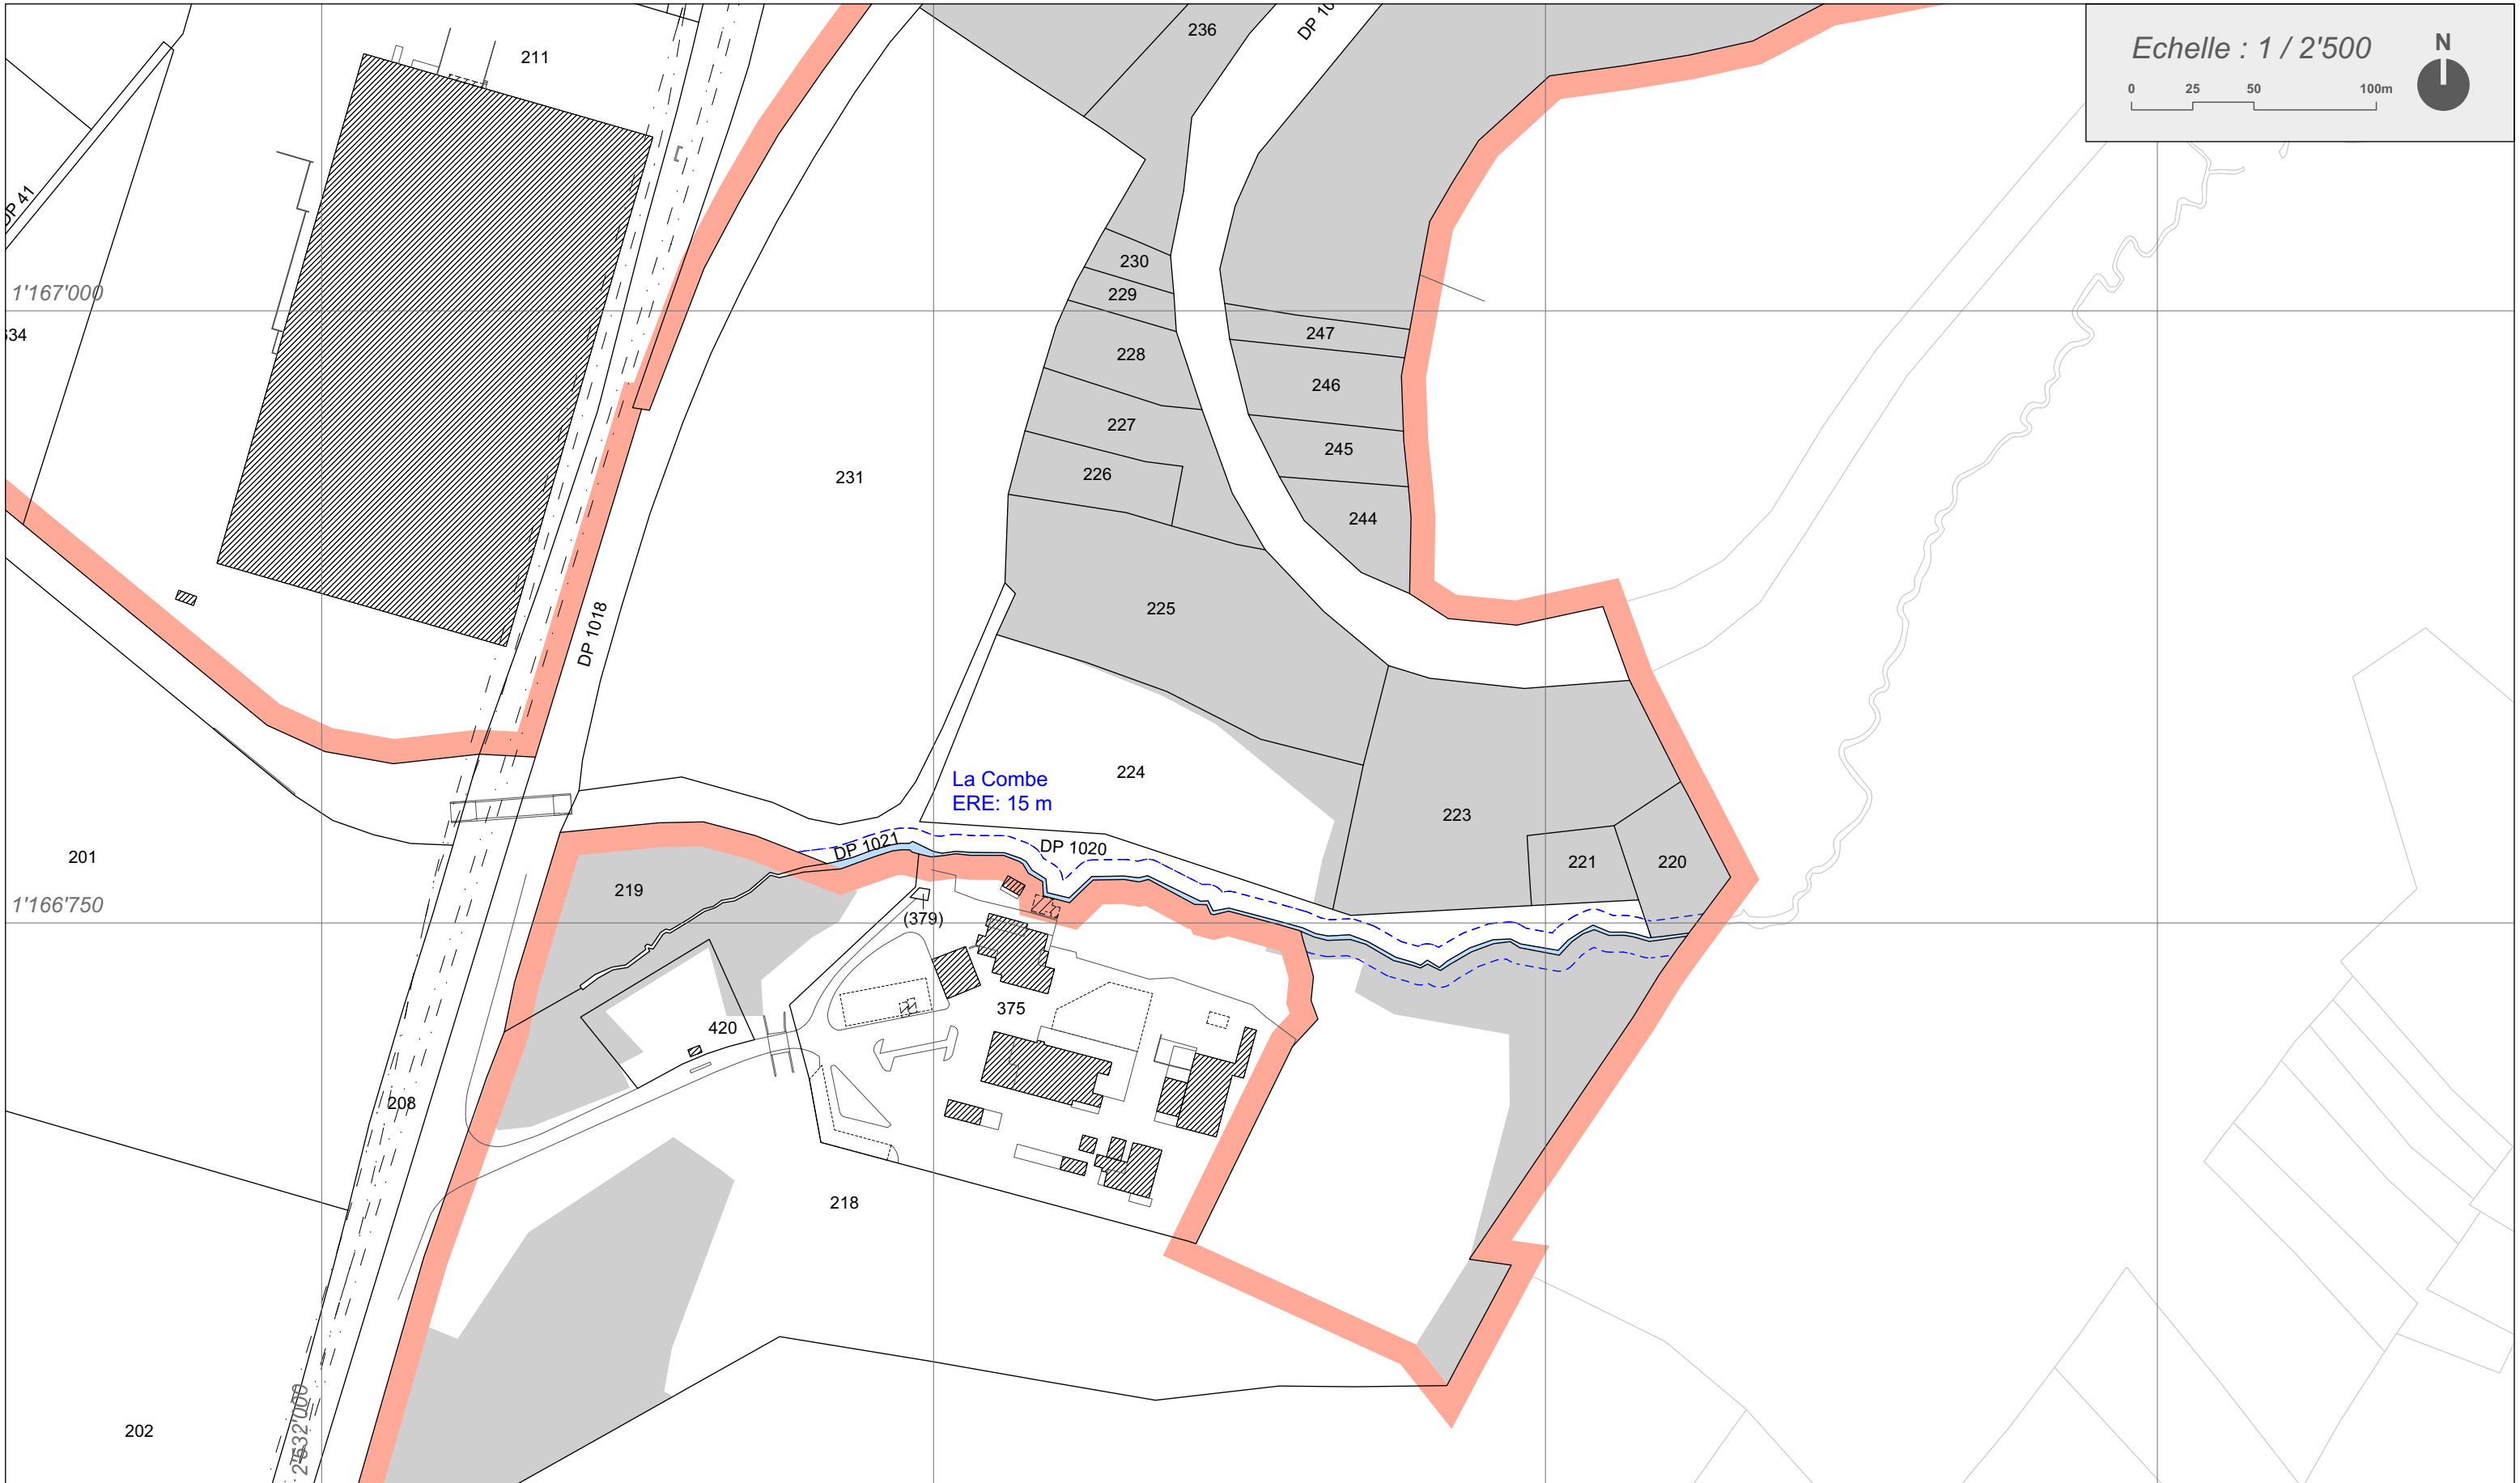

LEGENDE


-  Périmètre du plan d'affectation communal
-  Construction existante
-  Aire forestière
-  Espace réservé aux cours d'eau (OEaux, art. 41a)



LEGENDE

-  Périètre du plan d'affectation communal
-  Construction existante
-  Aire forestière
-  Espace réservé aux cours d'eau (OEaux, art. 41a)

Echelle : 1 / 2'500

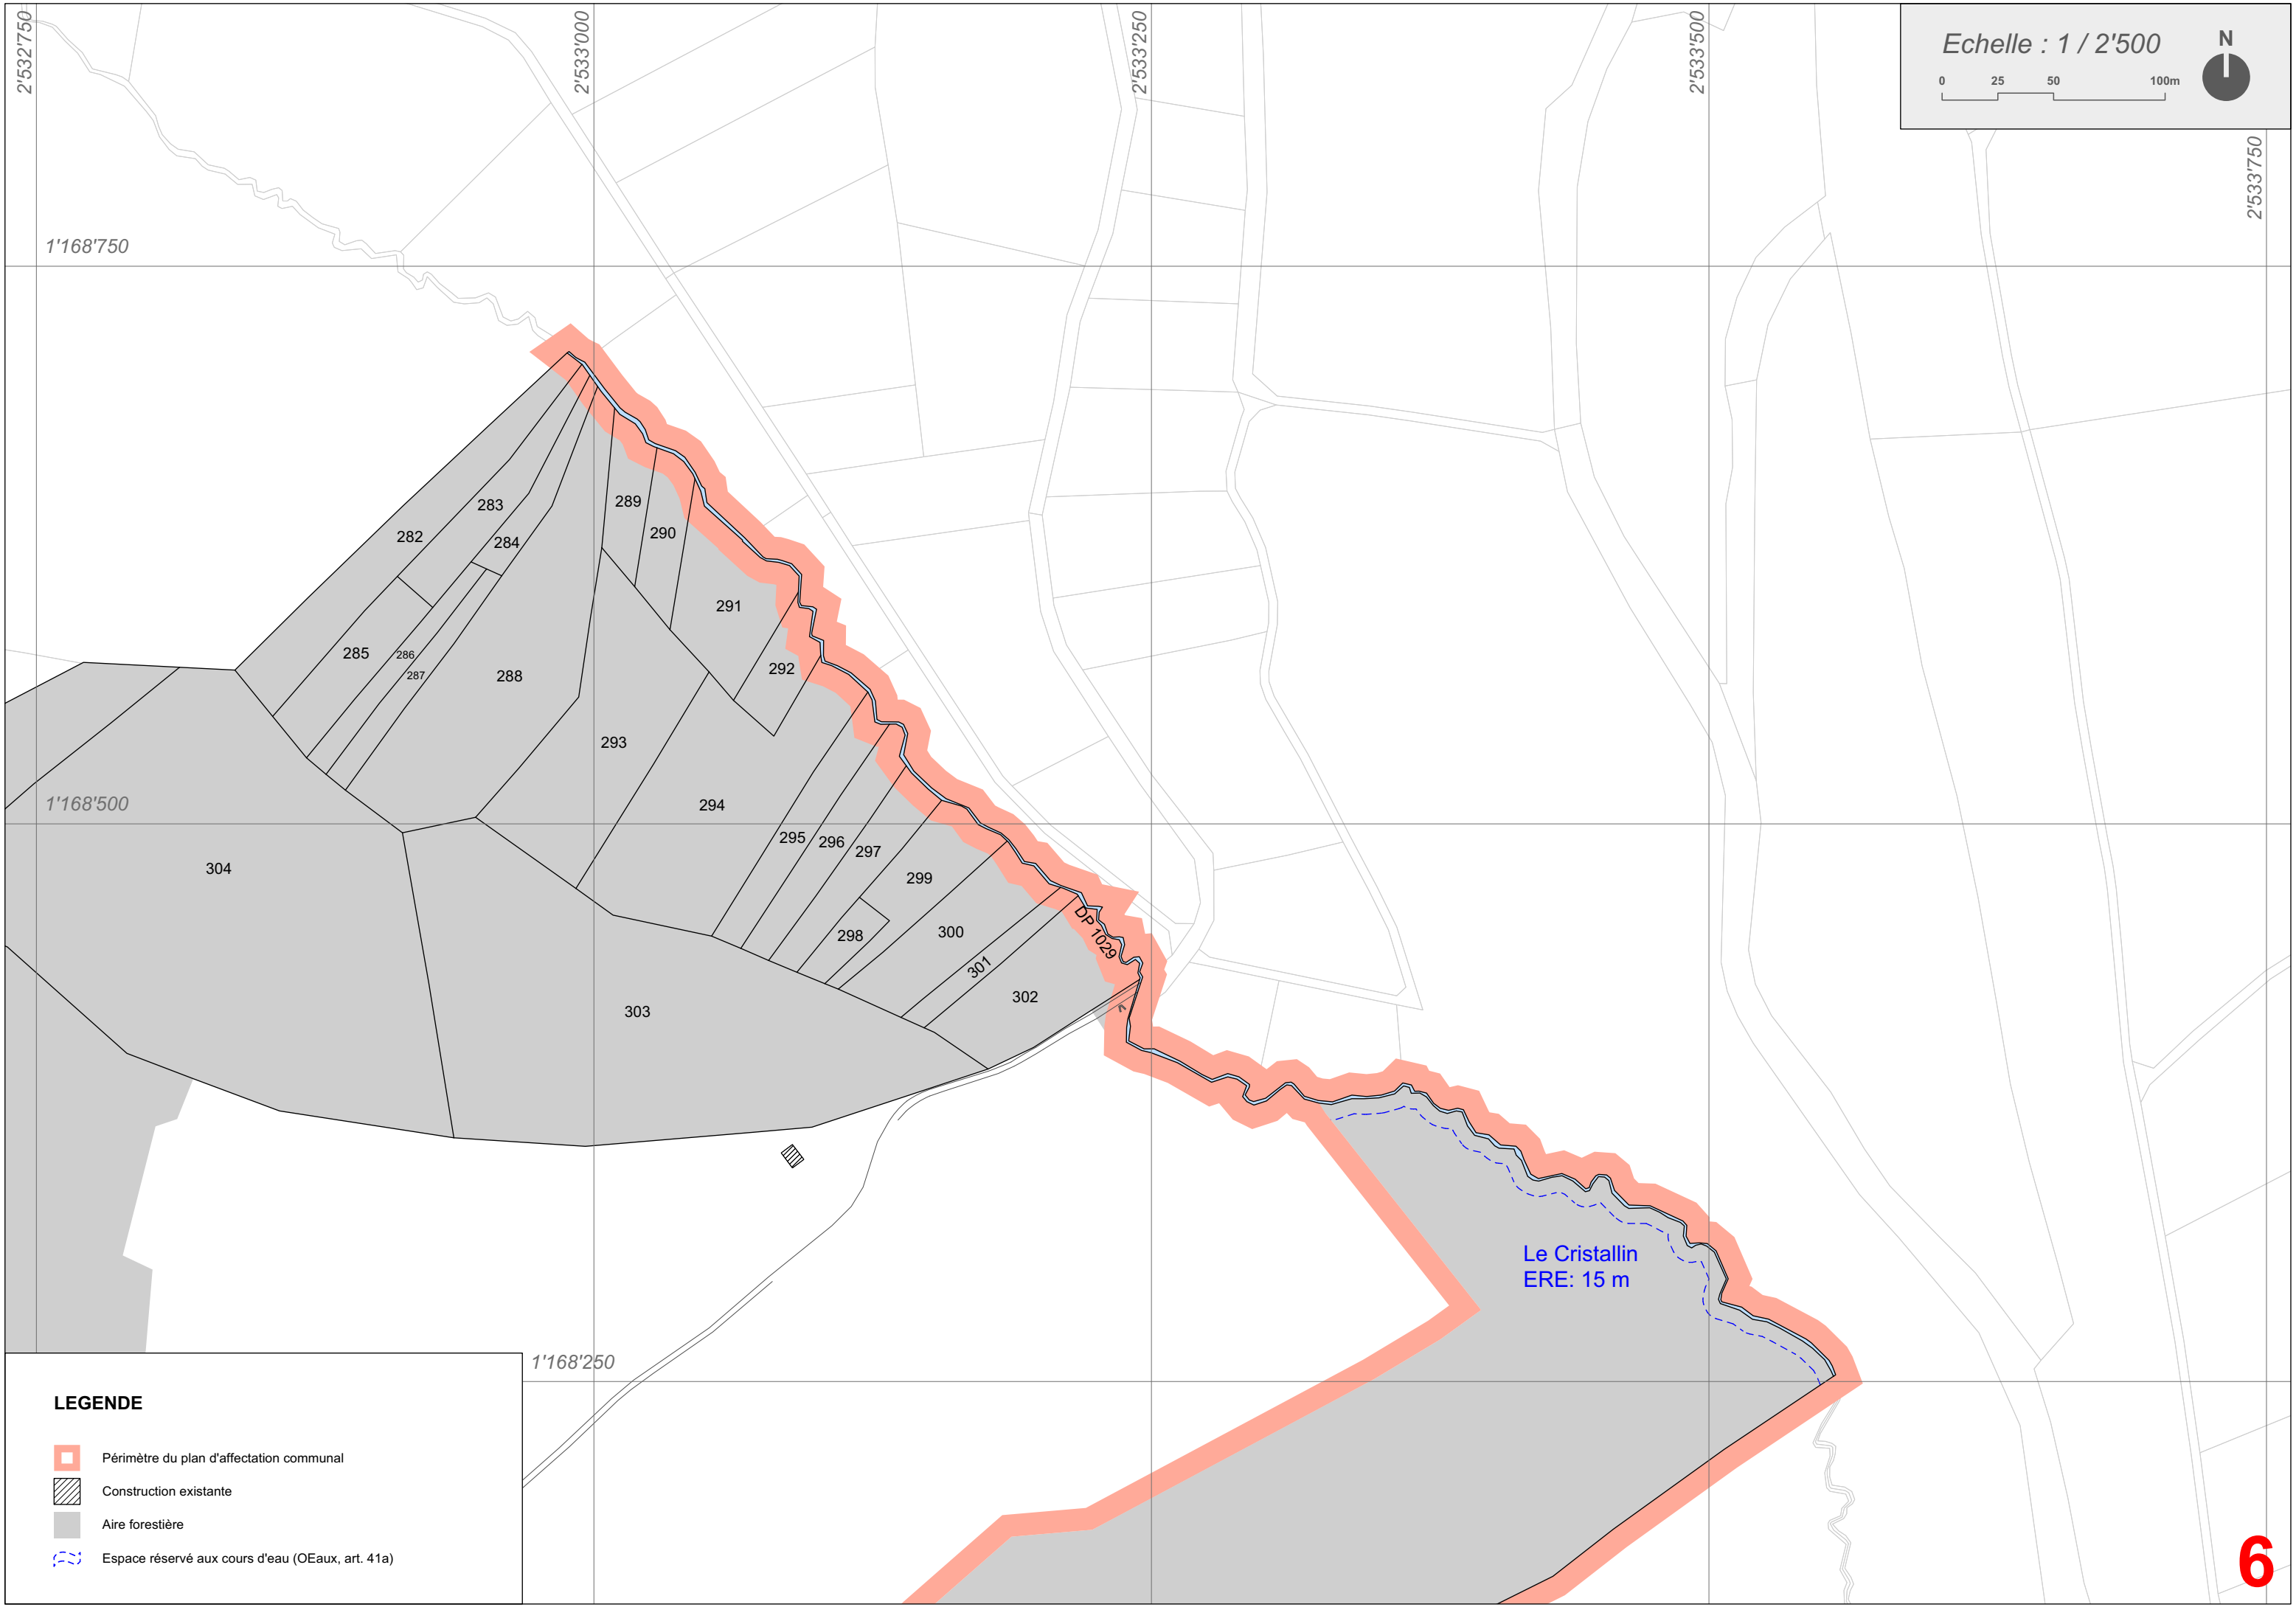

1'168'750

1'168'500

1'168'250

2'533'750





2'533'000

2'533'250

2'533'500

2'533'750

LEGENDE

-  Périmètre du plan d'affectation communal
-  Construction existante
-  Aire forestière
-  Espace réservé aux cours d'eau (OEaux, art. 41a)