

175809

COMMUNE D'ECLEPENS

PLAN D'AFFECTATION COMMUNAL

PLAN D'AFFECTATION DU VILLAGE

Approuvé par la Municipalité
Eclépens, le 28.8.2023
Syndic *[Signature]* Secrétaire

Soumis à l'enquête publique
du 17.09.2021 au 22.10.2021
Soumis à l'enquête publique complémentaire
du 23.03.22 au 03.03.22

Au nom de la Municipalité
Syndic *[Signature]* Secrétaire

Adopté par le Conseil communal
Eclépens, le 24.9.2023
Président *[Signature]* Secrétaire

Approuvé par le Département compétent du
Canton de Vaud
Lausanne, le 4 MARS 2024
La Cheffe de Département *[Signature]*

Entré en vigueur le
23 septembre 2024


Dossier n° 2123

Version (adoption) 17.08.2022
enquête publique complémentaire 21.08.2022
enquête publique 26.08.2021

PLAREL LAUSANNE

LEGENDE

- GÉNÉRALITÉS**
- Limite communale
 - ▭ Périmètre du plan de la localité
 - ⊕ Coordonnées géographiques moyennes 2531500 / 1167000
 - ▨ Construction existante
- AFFECTATIONS**
- ▨ Zone centrale 15 LAT / secteur de protection du site bâti 17 LAT
 - ▨ Zone centrale 15 LAT / aire de dégagement
 - ▨ Zone de site construit protégé 17 LAT
 - ▨ Zone de verdure 15 LAT A / secteur de protection du site bâti 17 LAT
 - ▨ Zone de verdure 15 LAT C
 - ▨ Zone agricole protégée 16 LAT
 - ▨ Zone ferroviaire 15 LAT
 - ▨ Zone de desserte 15 LAT
 - ▨ Zone des eaux 17 LAT
 - ▨ Aire forestière 18 LAT - Lisière indicative / lisière constatée
- MESURES DE CONSTRUCTION**
- Limite des constructions nouvelle
 - Limite des constructions radiée - approuvée le 21 mars 2007
 - Limite des constructions maintenue - approuvée le 21 mars 2007
 - Limite des constructions en lisière de forêt
 - Orientation principale des faltes de toiture
- MESURES DE PROTECTION**
- ▨ Secteur de restrictions "inondation"
 - ▨ Secteur de restrictions "chute de pierres et de blocs"
 - ▨ Espace réservé aux cours d'eau (OEaux, art. 41a)
 - ▨ PAC 284 - Périmètre 3 : les vallées de la Venoge et du Veyron - tracé indicatif
 - ▨ Objet porté à l'Inventaire cantonal des monuments naturels et des sites (IMNS) - situation indicative et / d'identification
 - ▨ Inventaire des voies de communication historiques de la Suisse (IVS) avec substance historique - tracé indicatif
 - ★ Objet du patrimoine bâti - note 1 au recensement architectural
 - ★/ Objet du patrimoine bâti - note 2 au recensement architectural
 - ★/ Objet du patrimoine bâti - note 3 au recensement architectural
 - ★/ Objet du patrimoine bâti - note 4 au recensement architectural
 - INV Objet inscrit à l'Inventaire cantonal (INV) - monument culturel
 - MH Objet classé Monument Historique (MH) - monument culturel
- MESURES D'AMÉNAGEMENT EXTÉRIEUR**
- Plantation protégée
 - Plantation - verger - haie - situation indicative
- MESURE D'ÉQUIPEMENT**
- Chemins de randonnées pédestres
- CAS PARTICULIER**
- Disponibilité des terrains

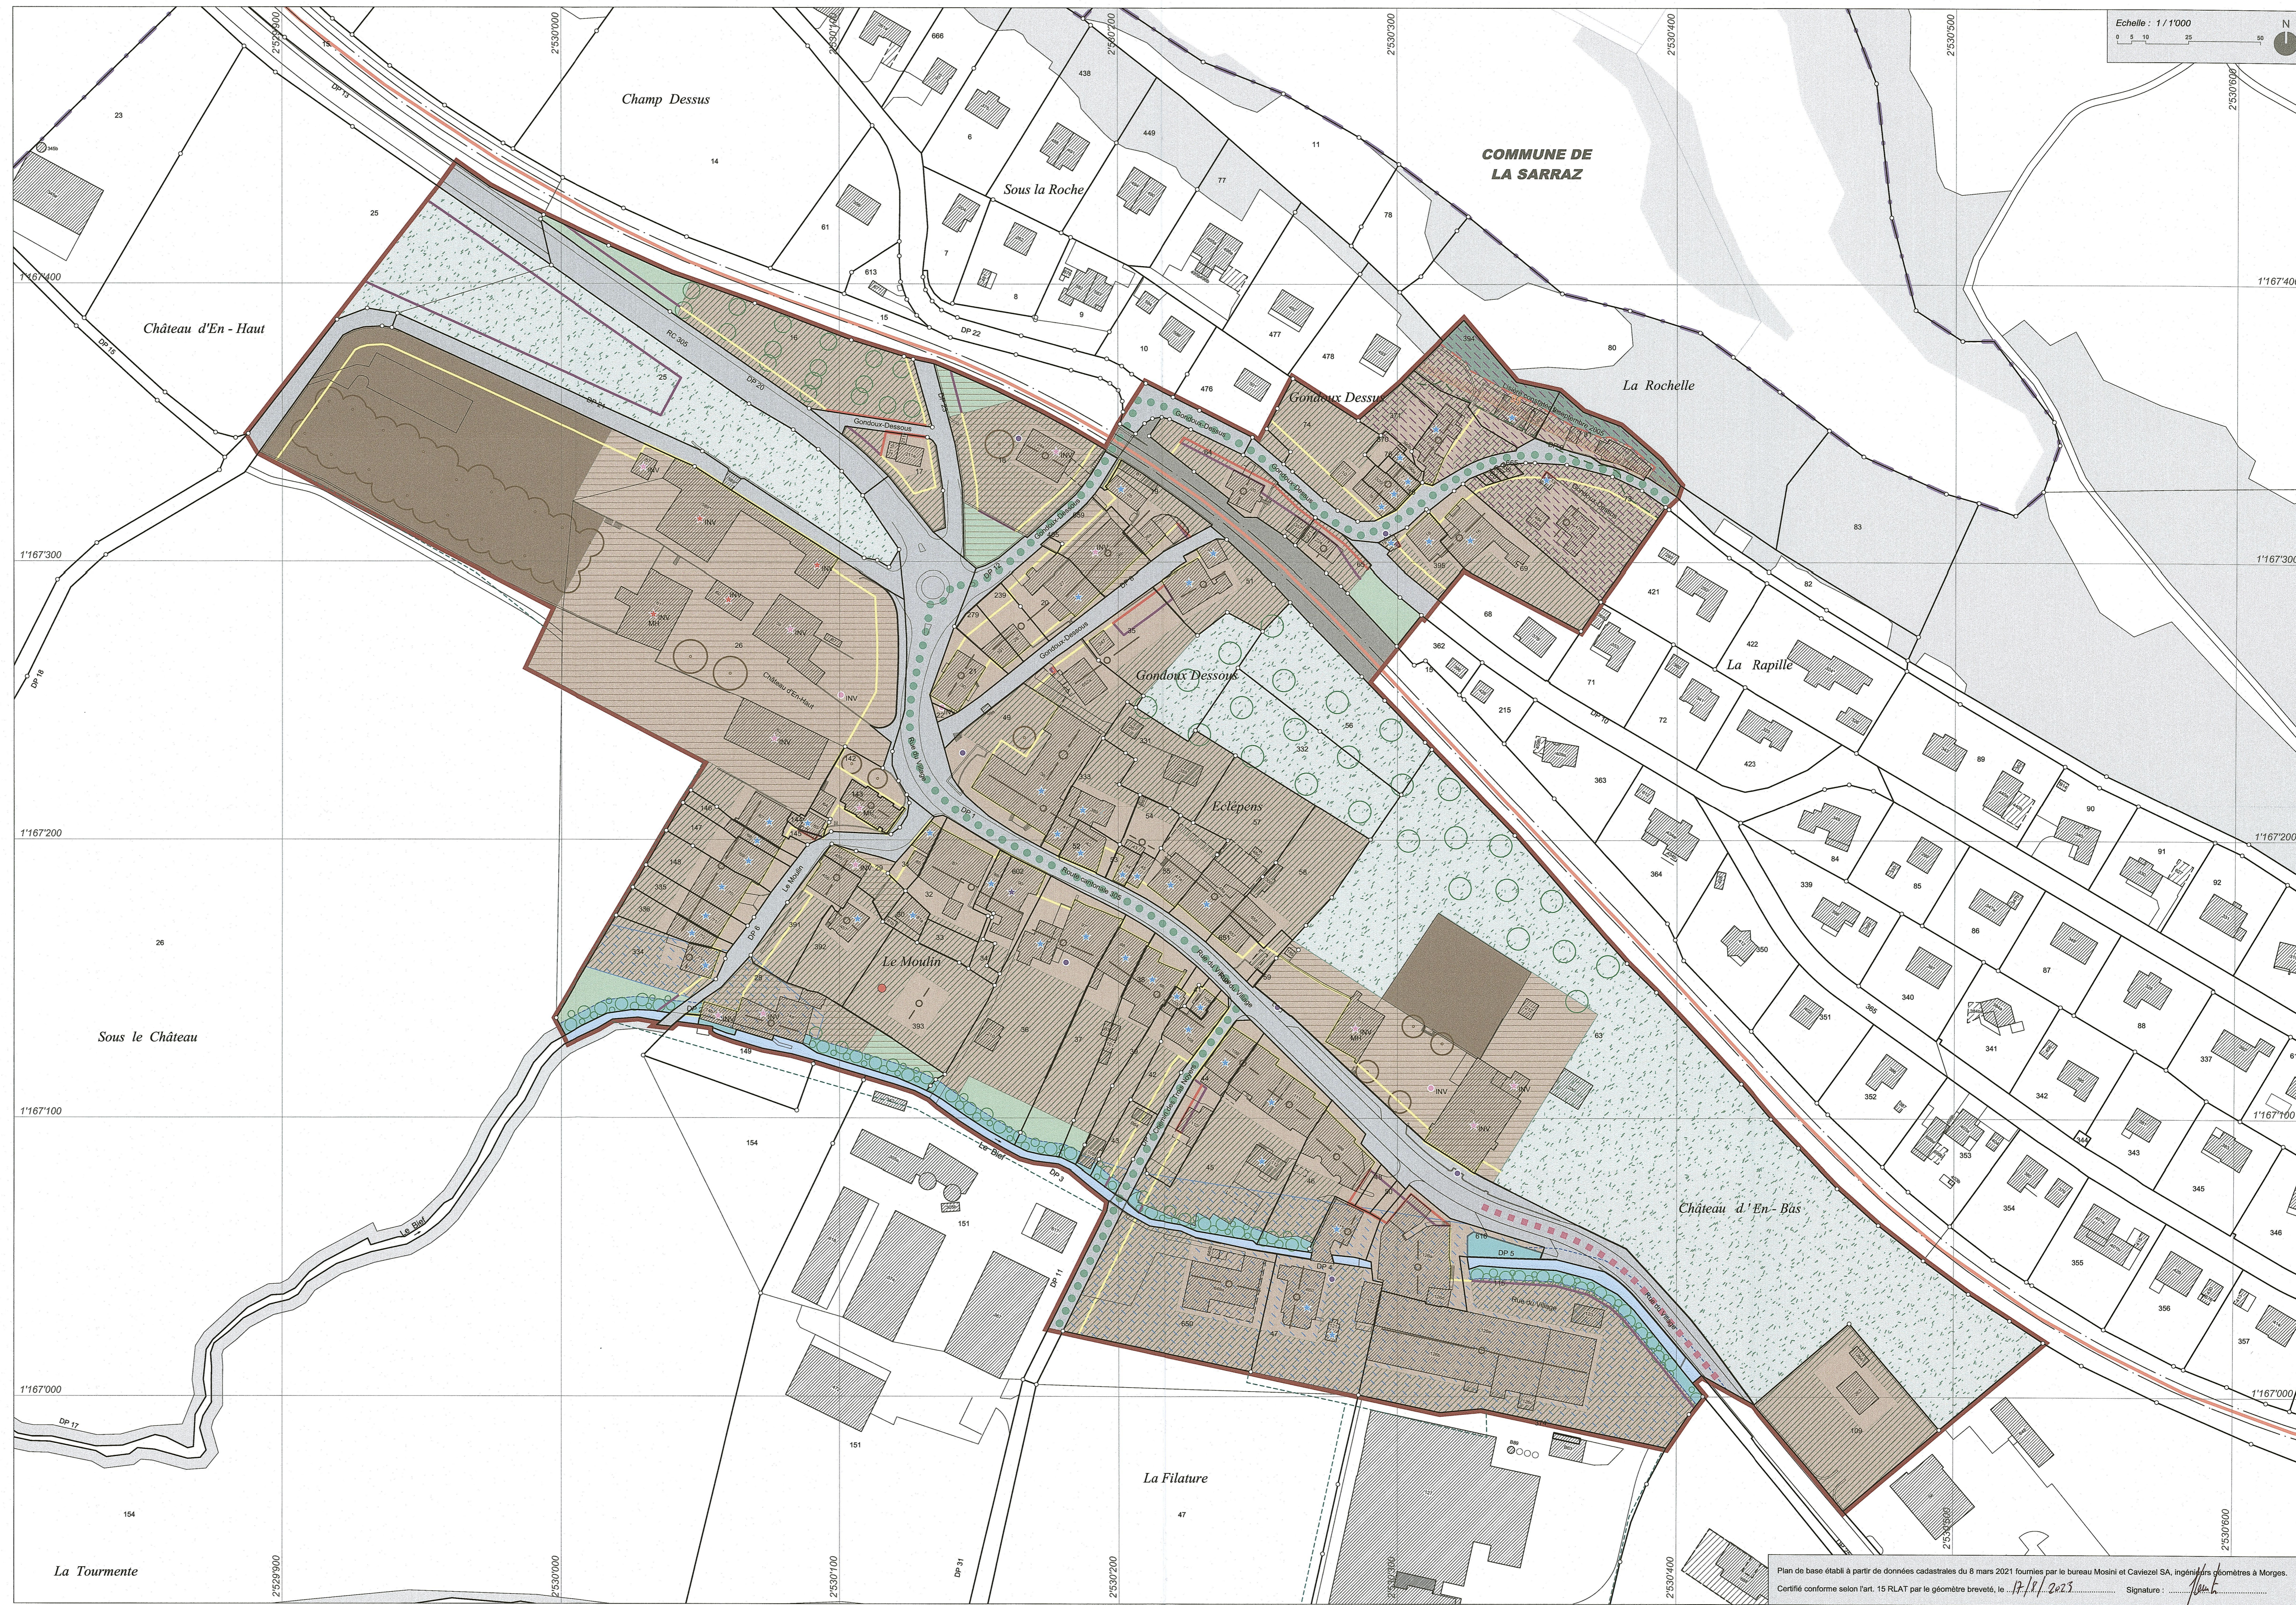

Echelle : 1 / 1'000

0 5 10 25 50

N

Plan de base établi à partir de données cadastrales du 8 mars 2021 fournies par le bureau Moirni et Cavézel SA, ingénieurs géomètres à Morges.
Certifié conforme selon l'art. 15 RLAT par le géomètre breveté, le 17/11/2023. Signature: *[Signature]*